


Previsioni strutturali
PUG_S_01.1

Territorio comunale

scala 1:25.000


maggio 2018

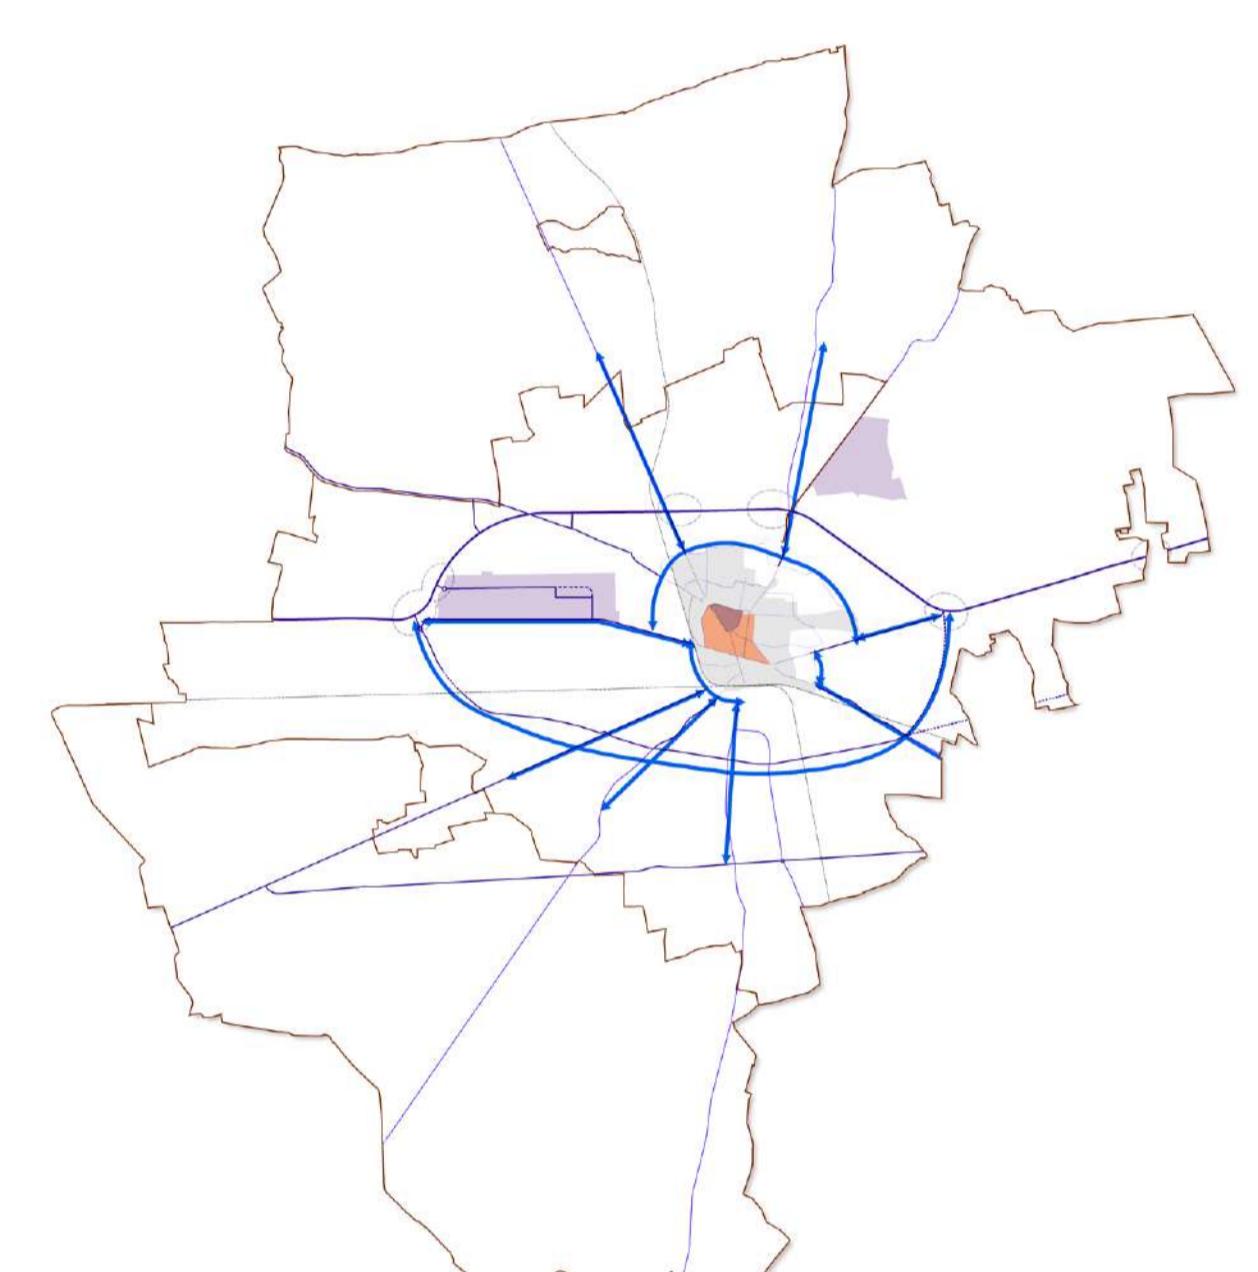

Il ruolo di Francavilla Fontana nell'area vasta: infrastrutture, funzioni attrattive, attività economiche



L'infrastruttura verde

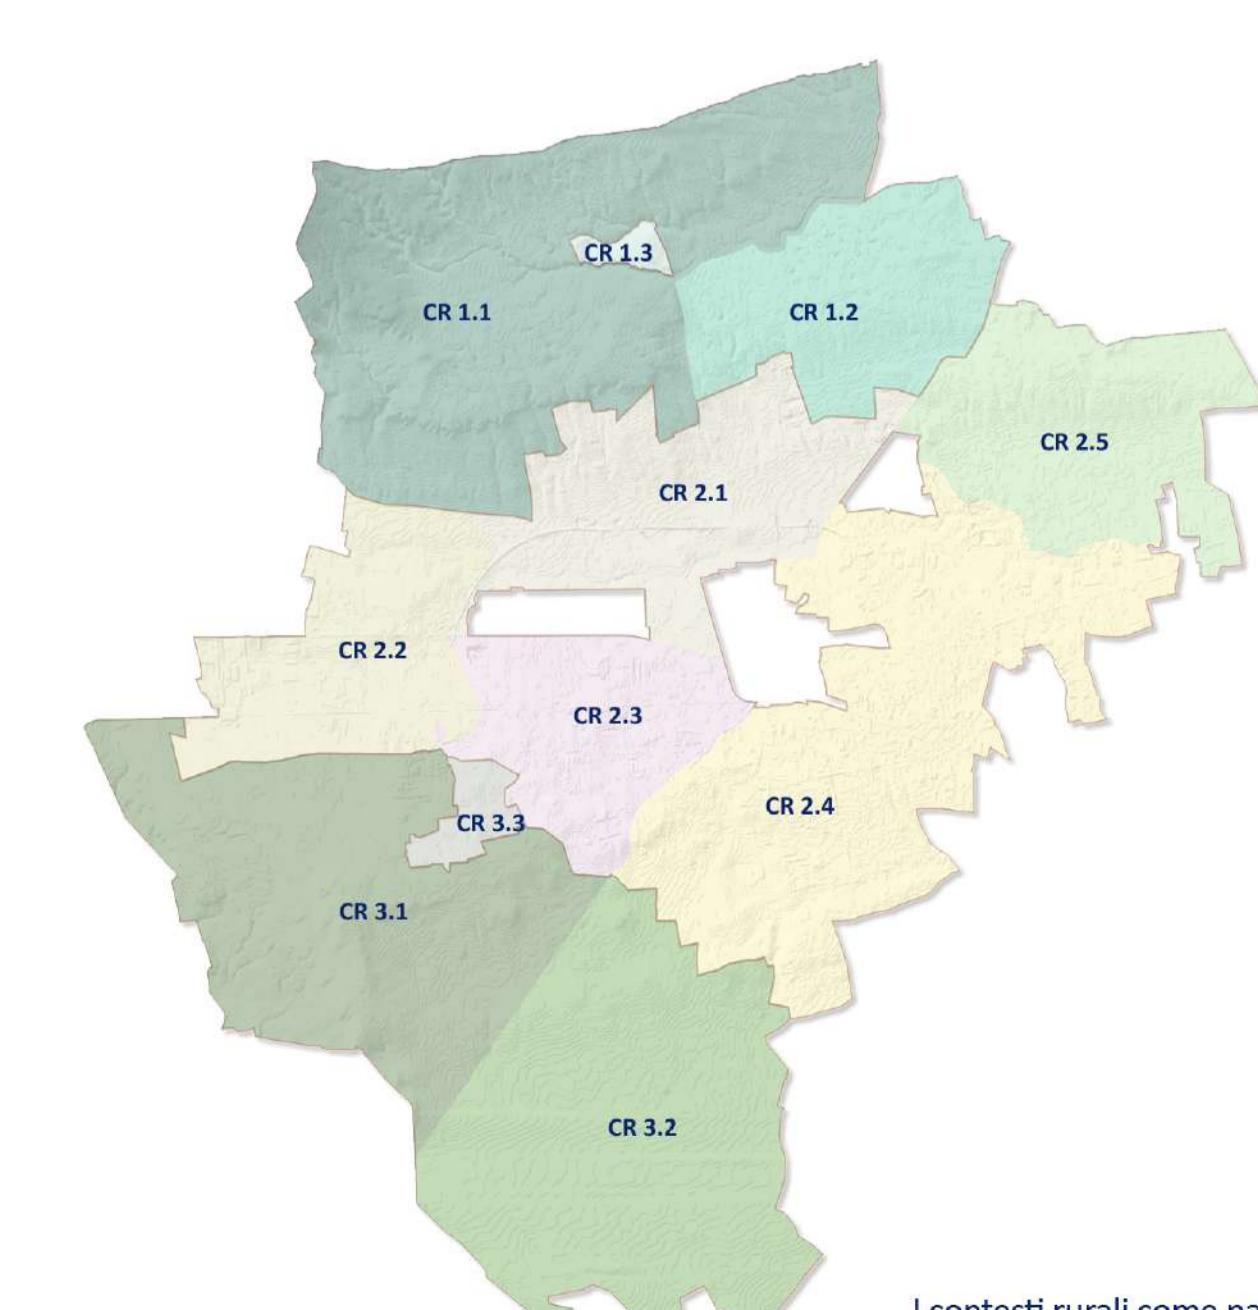

I contesti rurali come paesaggio produttivo

Dirigente area tecnica:
Consulenza tecnico-amministrativa per studi e ricerche

Collaboratori scienziati e II coordinamento dell'Ufficio di Piano:

- Aspetti normativi:
Aspetti paesaggistici e coordinamento con i Piani Comunitari
- Valutazione Ambientale Strategica:
Arch. C. Angelastro
Arch. M. Russo

Commissionario Straordinario

Dott.ssa Ing. R. Morleo
Dipartimento di Scienze dell'Ingegneria Civile
e dell'Architettura DICAM, Politecnico di Bari

Prof. Arch. F. Calace

Prof. Avv. G. De Giorgi Cezzi

Arch. C. Angelastro

Arch. M. Russo

Dott. G. Aprea