




STRALCIO Pdf - SCALA 1:5000

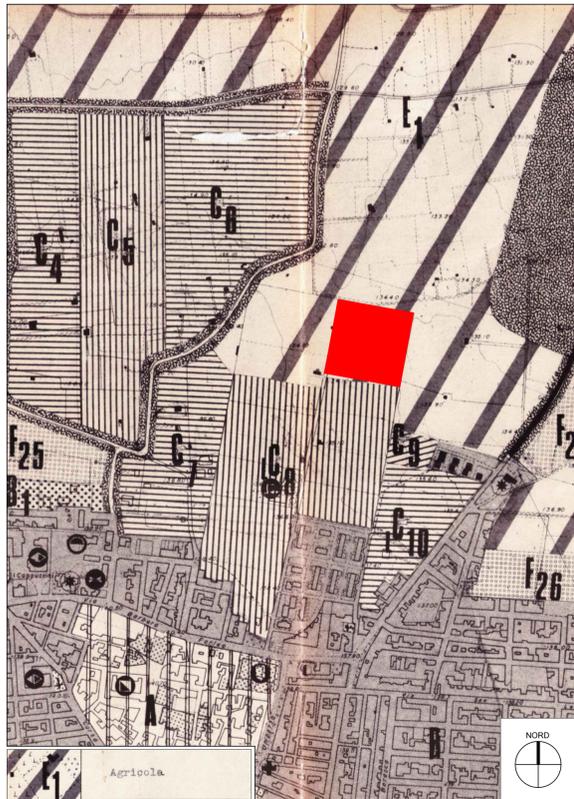

STRALCIO CTR - SCALA 1:5000

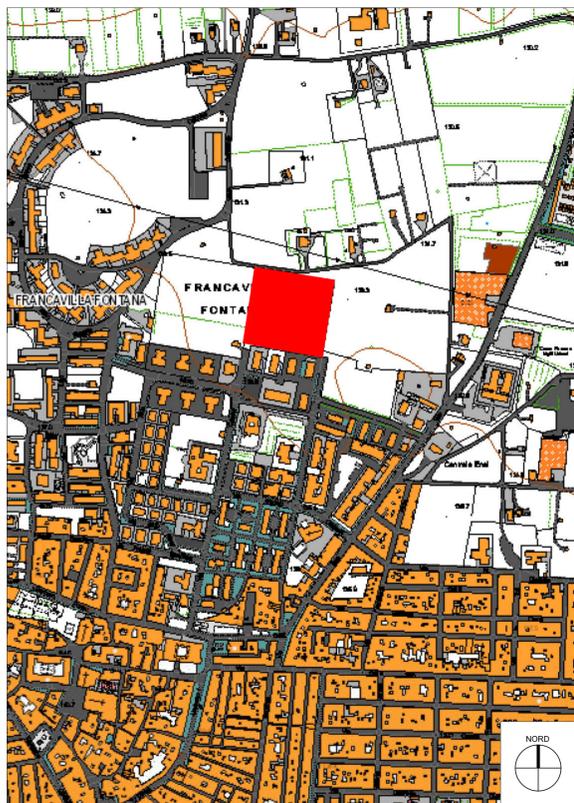

STRALCIO CATASTALE - SCALA 1:2000

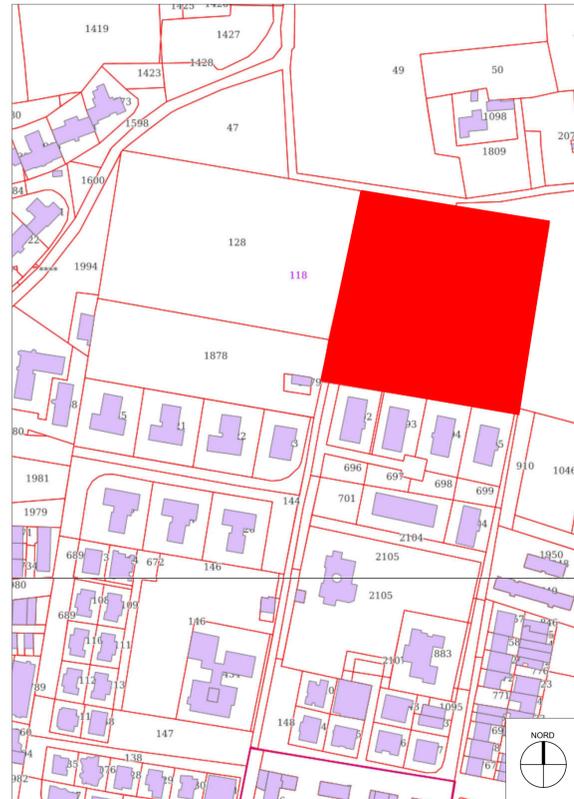


STRALCIO ORTOFOTO - SCALA 1:5000




STRALCIO CARTA RISCHIO INCENDI
SCALA 1:5.000




STRALCIO PPTR - SCALA 1:5000

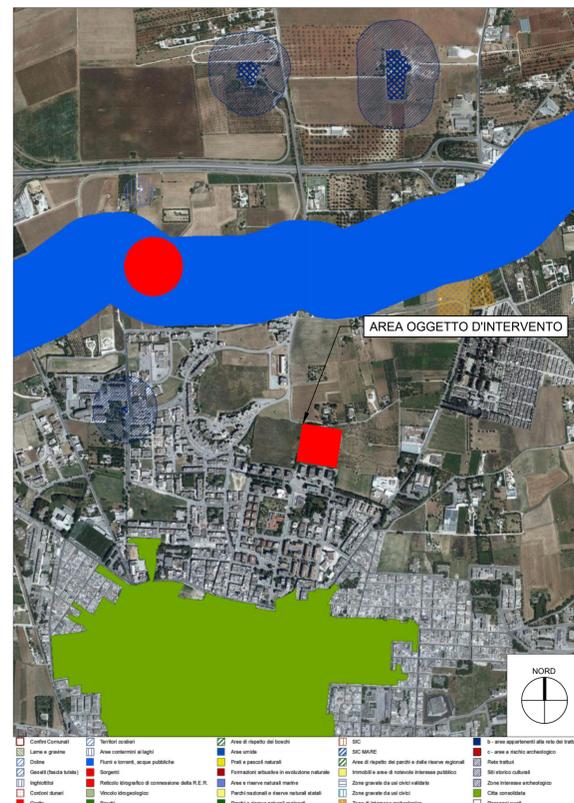


STRALCIO CARTA IDROGEOMORFOLOGICA
SCALA 1:10.000

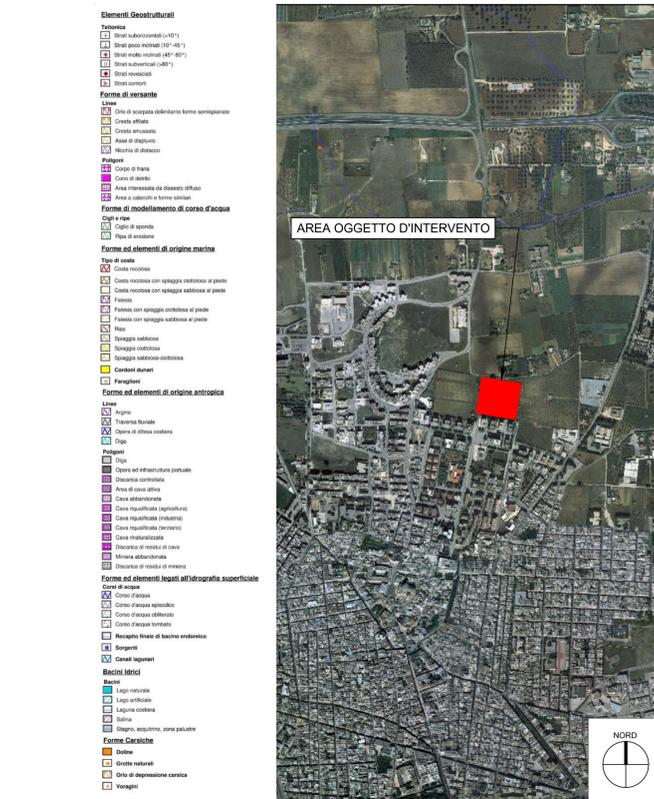

STRALCIO PTA - SCALA 1:2000

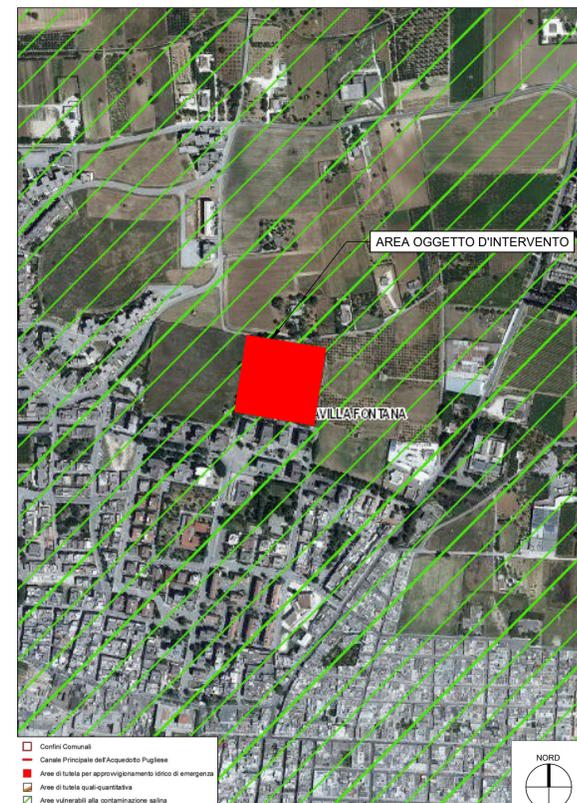

STRALCIO PAI - SCALA 1:10.000

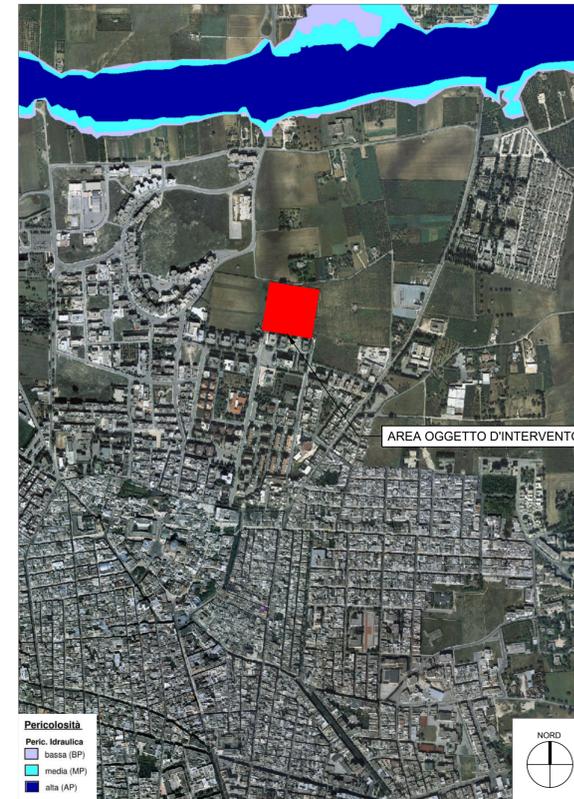

COMUNE DI
FRANCAVILLA FONTANA



OGGETTO:
"PROGRAMMA REGIONALE (PR) PUGLIA FESR-FSE+2021-2027. PRIORITA' II ECONOMIA VERDE - AZIONE 2.13 INTERVENTI DI INFRASTRUTTURAZIONE VERDE DEL TERRITORIO. AVVISO PUBBLICO PER LA SELEZIONE DI PROPOSTE PROGETTUALI FINALIZZATE ALLA REALIZZAZIONE DI INFRASTRUTTURE VERDI URBANE E PERIURBANE, A VALERE SUL SUB AZIONE 2.13.2* - GIARDINO DELLE DELIZIE

PROGETTO DI FATTIBILITA' TECNICO-ECONOMICA
ai sensi dell'ART. 41 D. Lgs. n. 36/2023

ELABORATO: Inquadramento territoriale ed urbanistico
Scala: varie
Tav. 01
Giugno 2025

PROGETTISTI: Arch. Luigi Resta, Geom. Luigi Valente, Ing. Antonella Amico, Ing. Flavia Camarda, Dott. Agronomo Tommaso Giorgino
RESPONSABILE UNICO DEL PROGETTO: Ing. Vincenzo Cavallo, Area Tecnica Lavori Pubblici
VISTO