


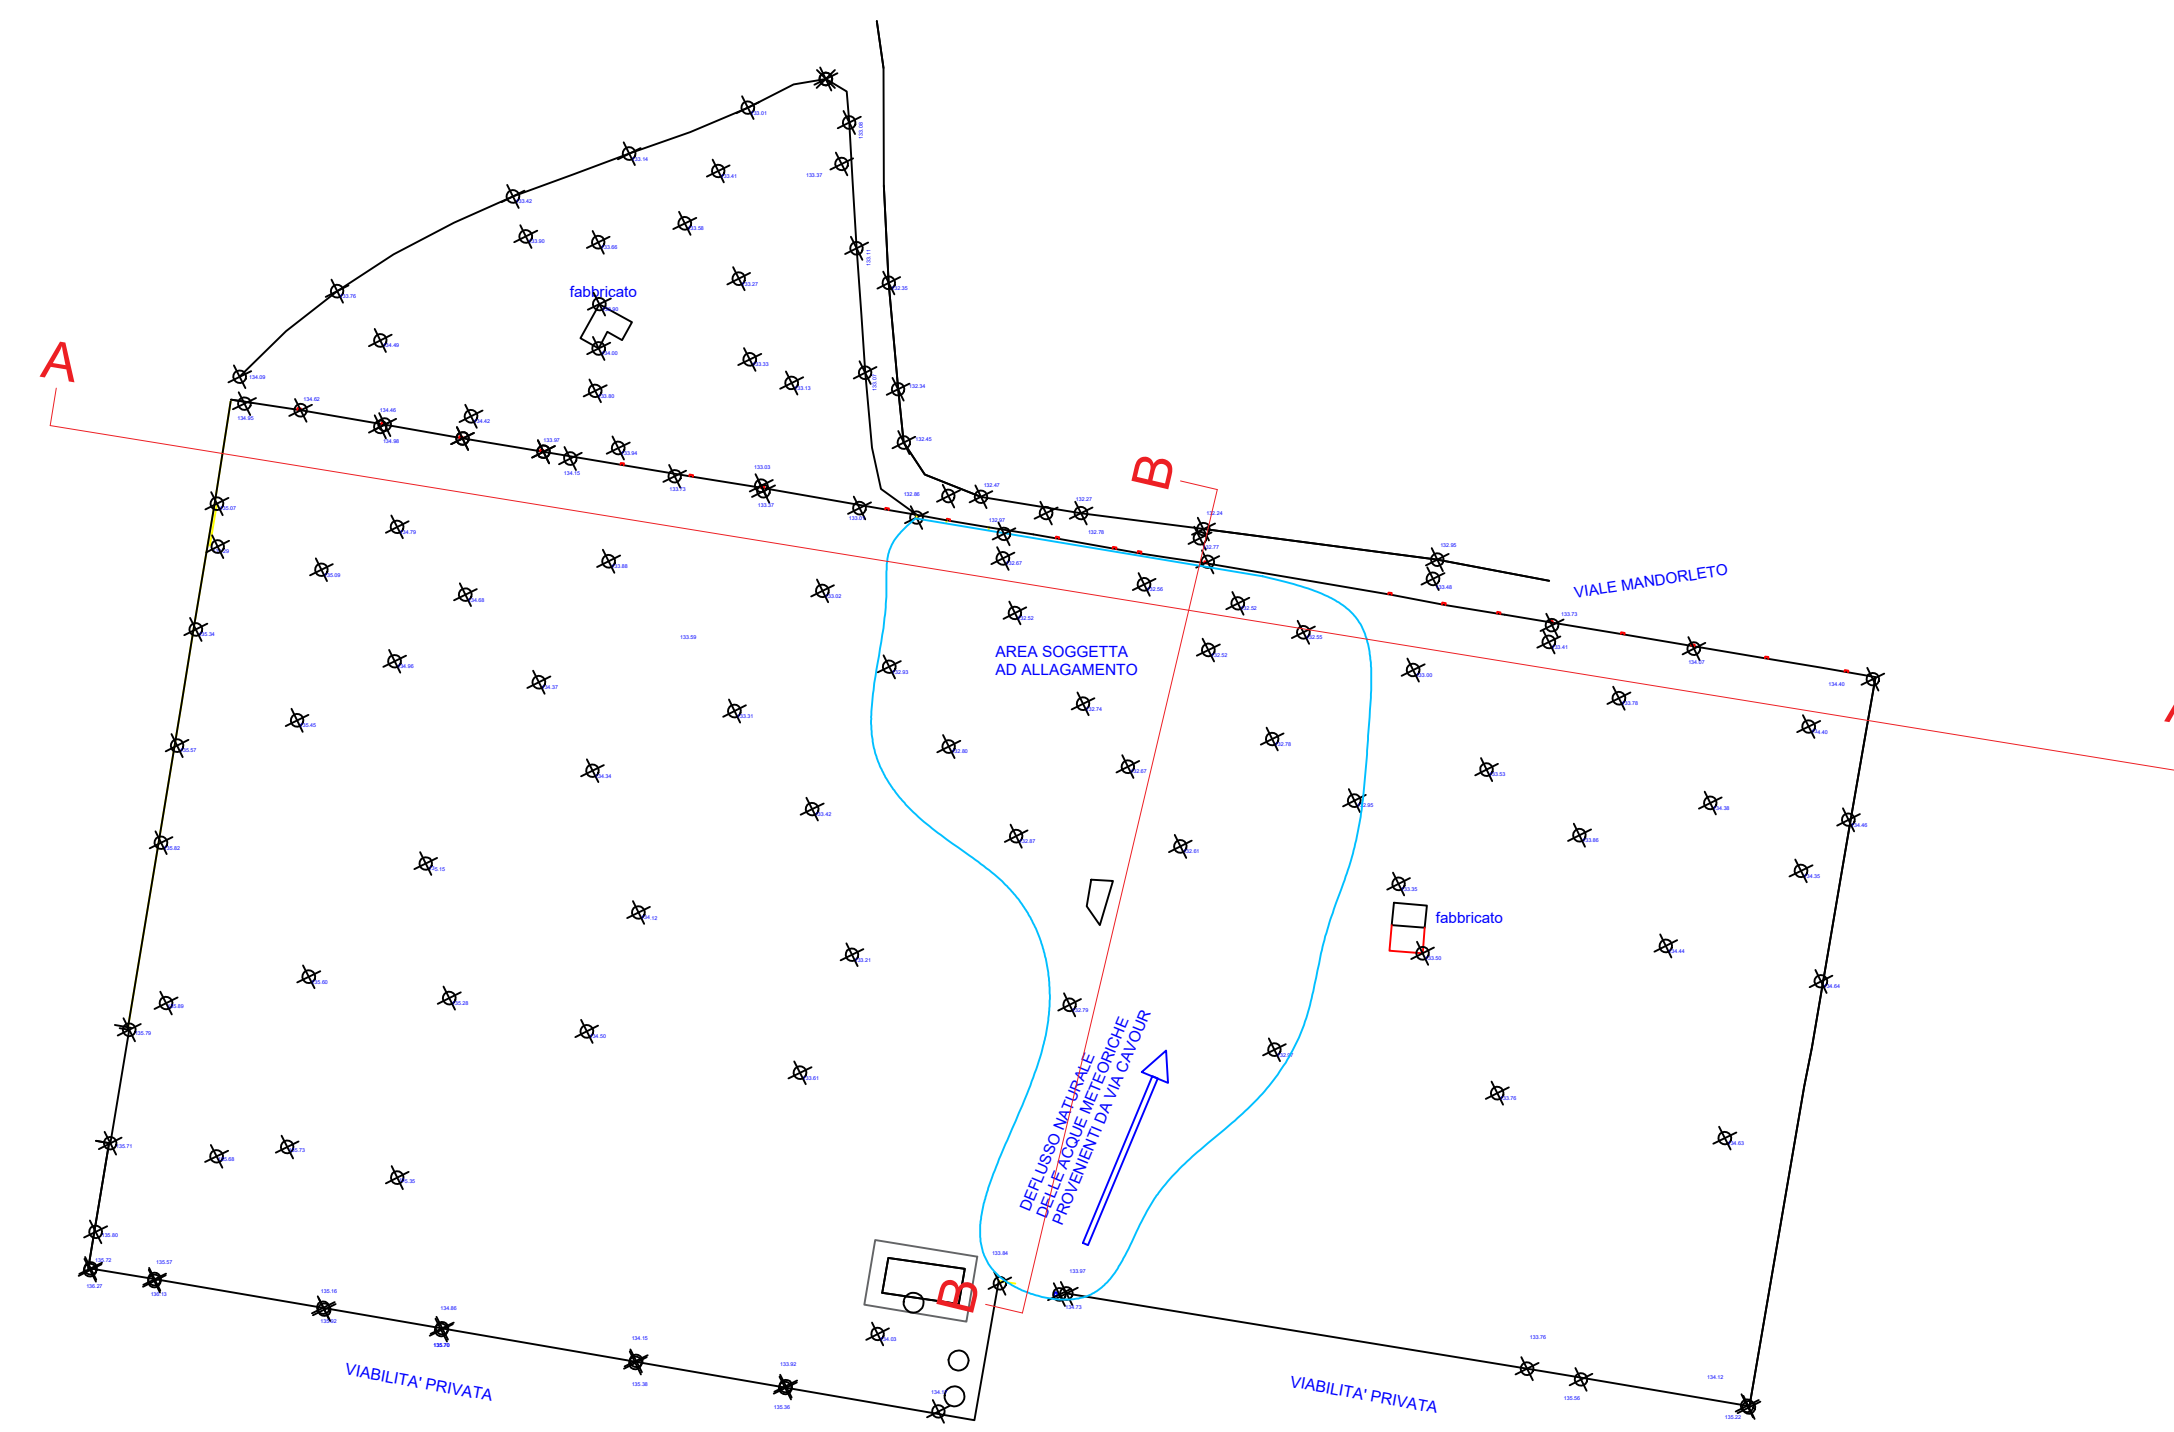

SEZIONE BB

SEZIONE AA



**COMUNE DI
FRANCAVILLA FONTANA**



OGGETTO:

"PROGRAMMA REGIONALE (PR) PUGLIA FESR-FSE+2021-2027. PRIORITA' II ECONOMIA VERDE - AZIONE 2.13 INTERVENTI DI INFRASTRUTTURAZIONE VERDE DEL TERRITORIO
AVVISO PUBBLICO PER LA SELEZIONE DI PROPOSTE PROGETTUALI FINALIZZATE ALLA
REALIZZAZIONE DI INFRASTRUTTURE VERDI URBANE E PERIURBANE, A VALERE SUL
SUB AZIONE 2.13.2* - GIARDINO DELLE DELIZIE

PROGETTO DI FATTIBILITA' TECNICO-ECONOMICA
ai sensi dell'ART. 41 D. Lgs. n. 36/2023

ELABORATO: Stato di fatto: sezioni	Scala 1:200	Tav. 03 Fornito da:
---	---------------------------	--

PROGETTISTI

Arch. Luigi Resta

Supporto per la progettazione

Geom. Luigi Valente

Ing. Antonella Amico

Ing. Flavia Camarda

Supporto opere a verde

Dott. Agronomo Tommaso Giorgino

RESPONSABILE UNICO DEL PROGETTO

Ing. Vincenzo Cavallo

Area Tecnica Lavori Pubblici

VISTO